

議案第 39 号

契約の締結について

次のとおり契約を締結するため、議会の議決に付すべき契約及び財産の取得又は処分に関する条例（昭和 39 年佐倉市条例第 9 号）第 2 条の規定により議会の議決を求める。

1 契約の目的

岩名運動公園小出義雄記念陸上競技場改修工事の請負

2 契約の方法

一般競争入札

3 契約金額

3 億 8, 830 万円

4 契約の相手方


佐倉市太田 2042 番地 18

インバ建設株式会社 代表取締役 和田 修一

令和 6 年 2 月 26 日提出

佐倉市長 西 田 三十五


位置図

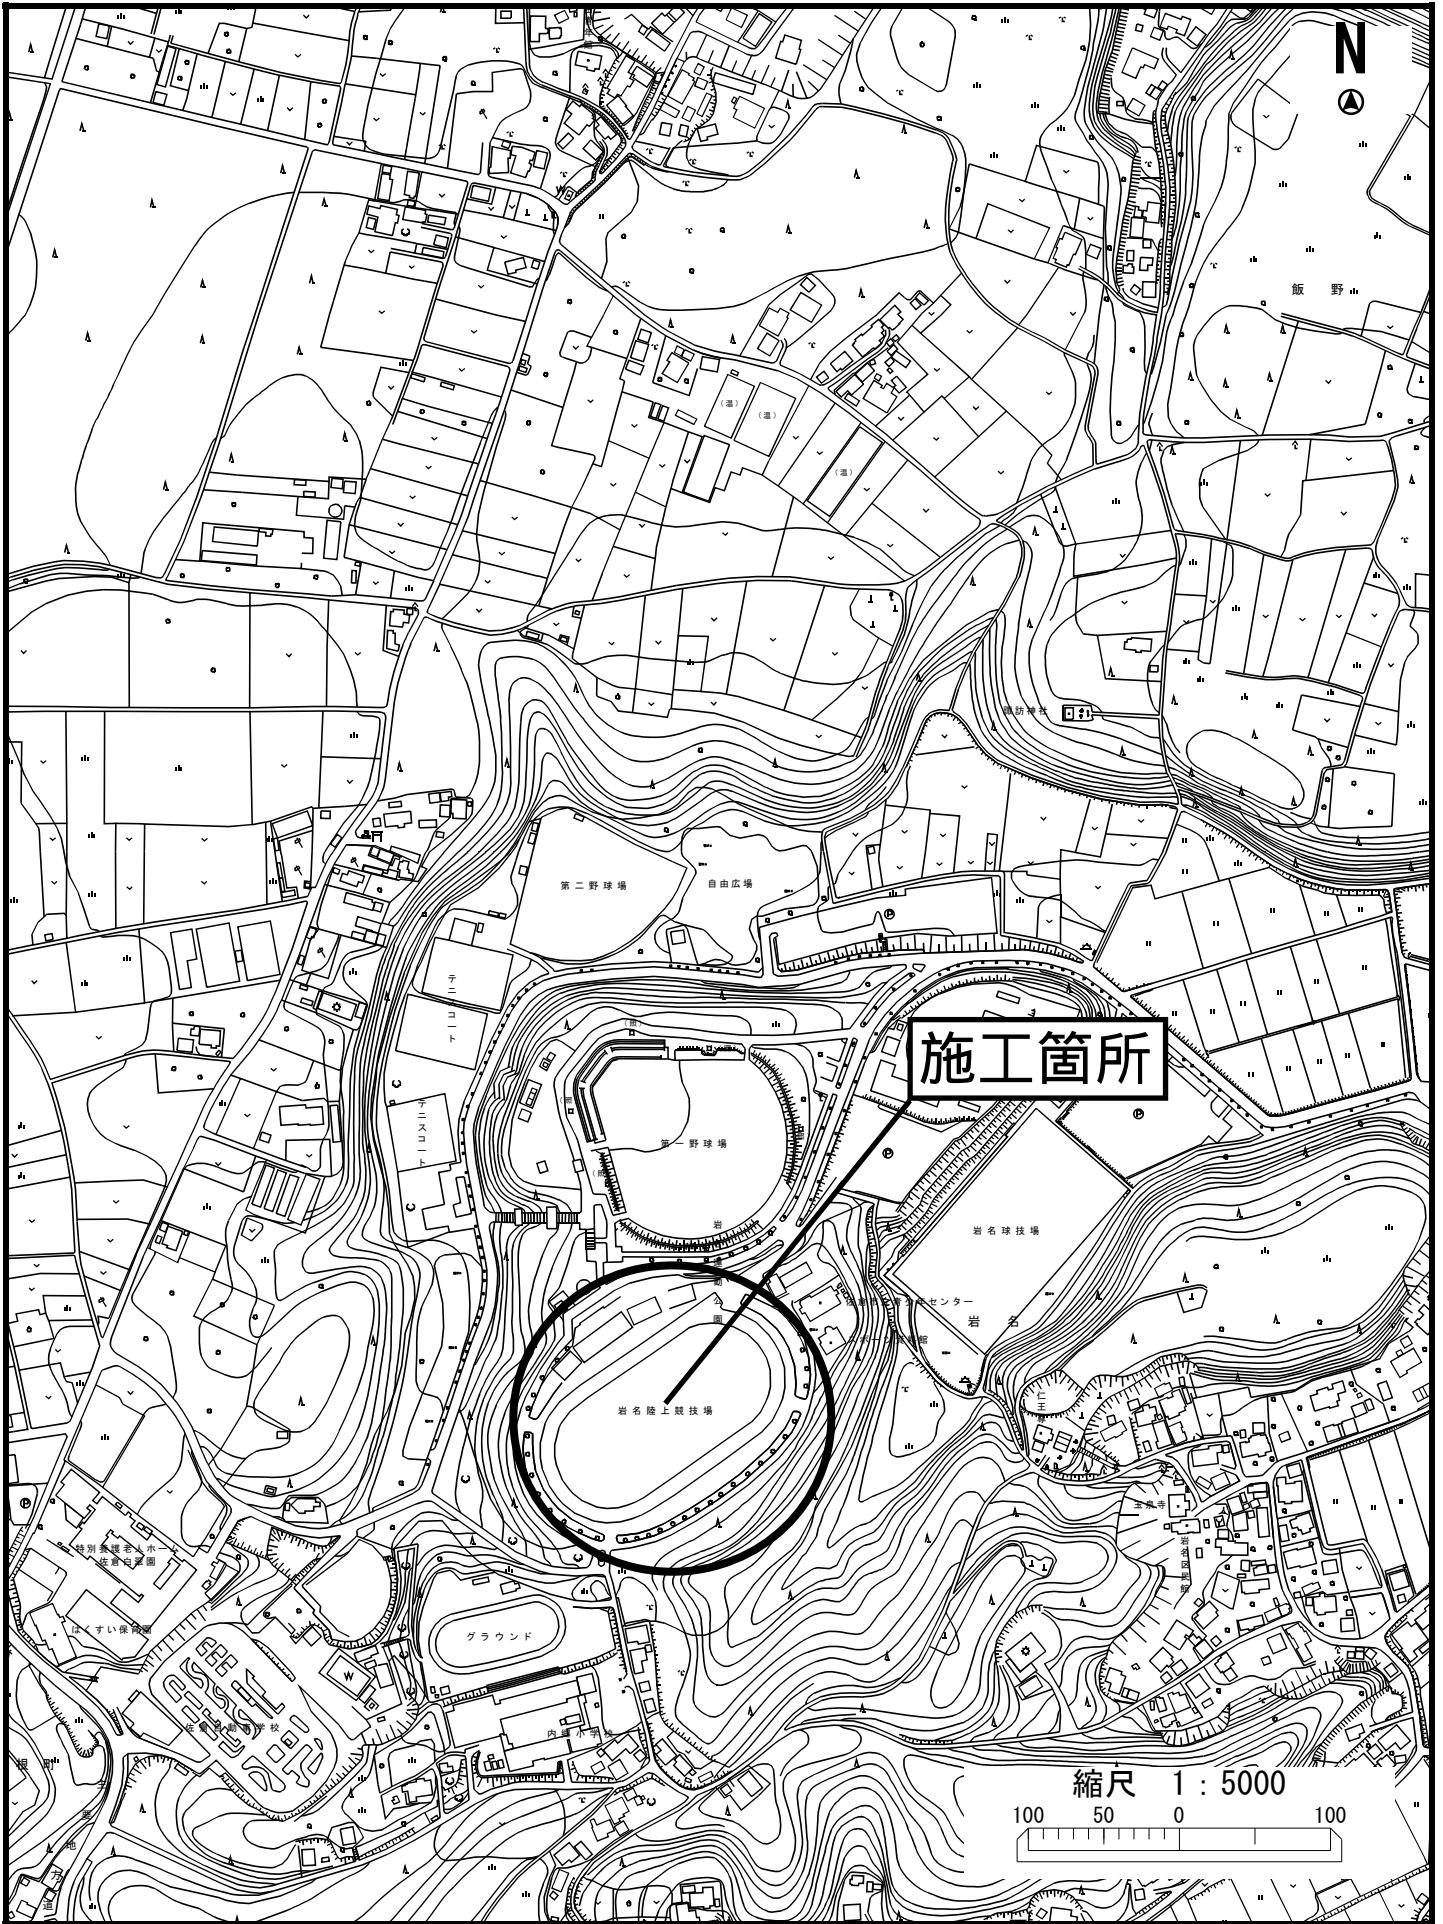

岩名運動公園小出義雄記念陸上競技場改修工事

改修工事内容

- 全天候（ウレタン）舗装改修工事 A = 8,980m²
- 走路（400m）
- インフィールド（投てきエリア）
- アウトフィールド（跳やくエリア他）
- 水濠エリア
- 付帯工事 一式

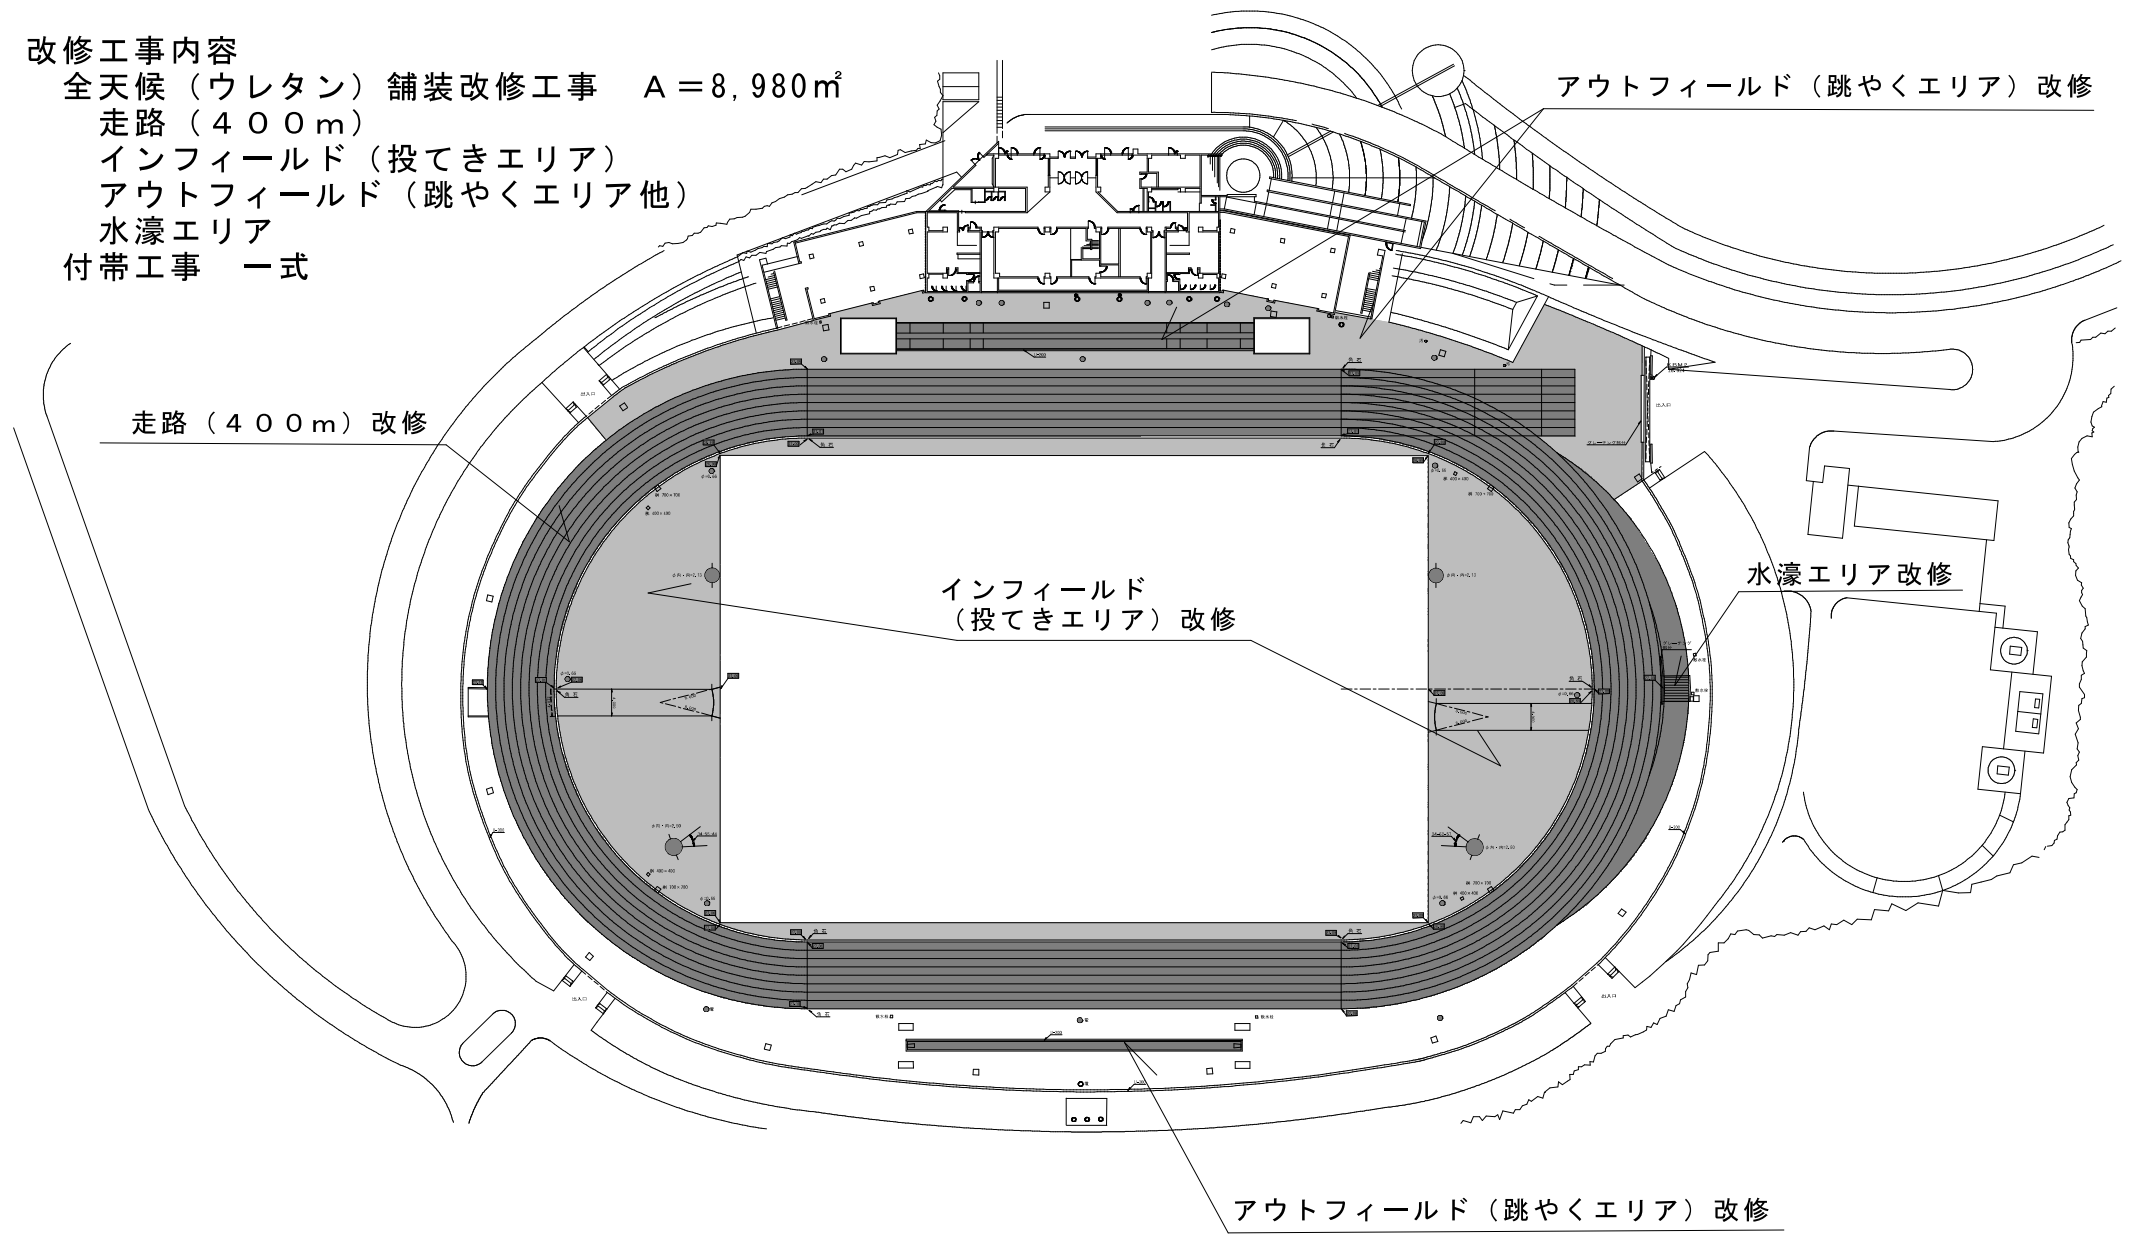

走路（400m）改修

インフィールド
（投てきエリア）改修

アウトフィールド（跳やくエリア）改修

水濠エリア改修

アウトフィールド（跳やくエリア）改修